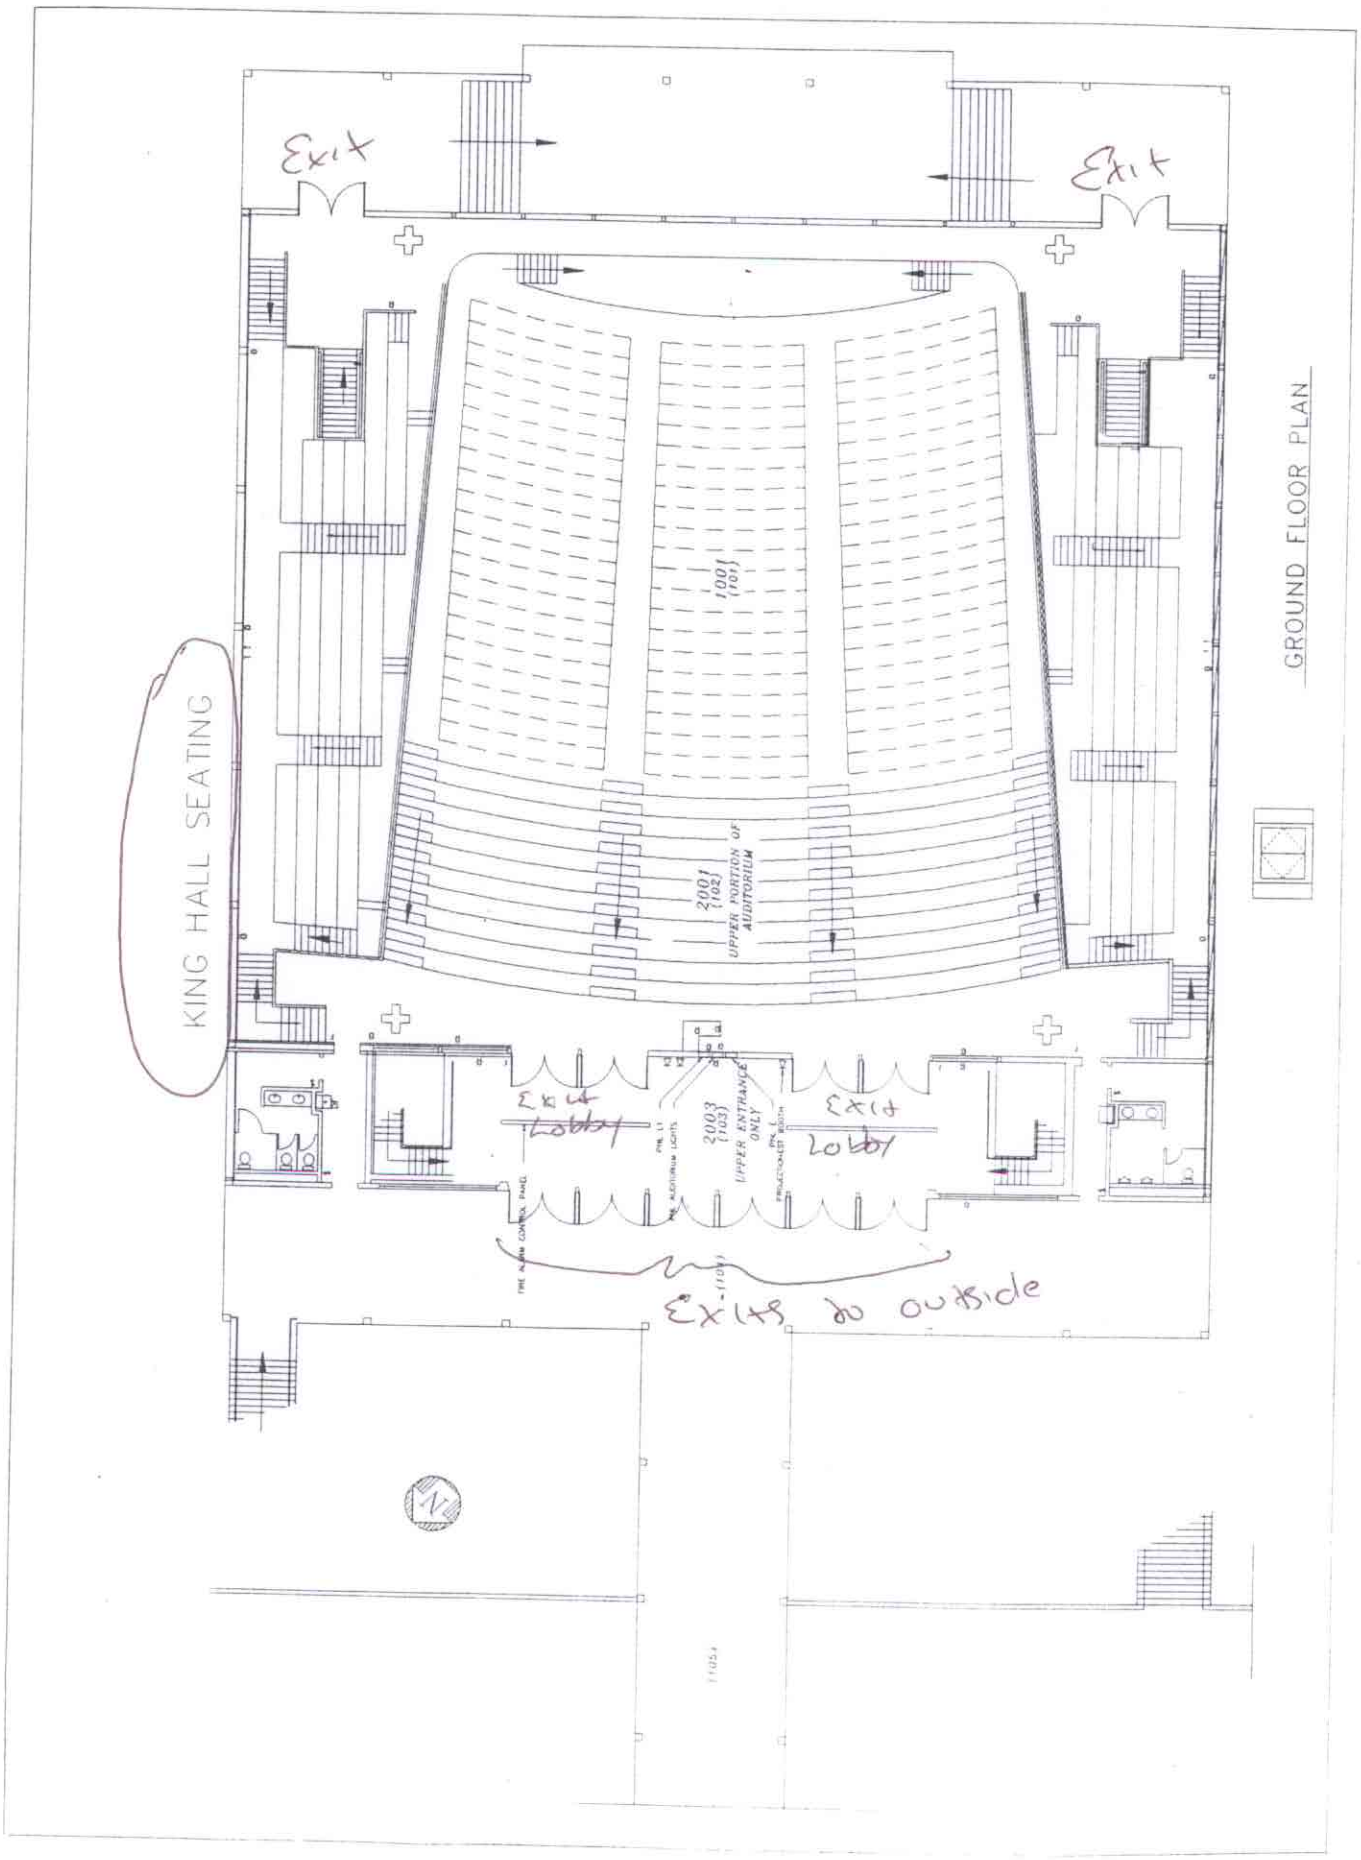

Exit
Exit
KING HALL SEATING
1001
(101)
2001
(102)
UPPER PORTION OF AUDITORIUM
2003
(103)
UPPER ENTRANCE ONLY
Exit
Lobby
Exit
Lobby
Exits to outside
GROUND FLOOR PLAN

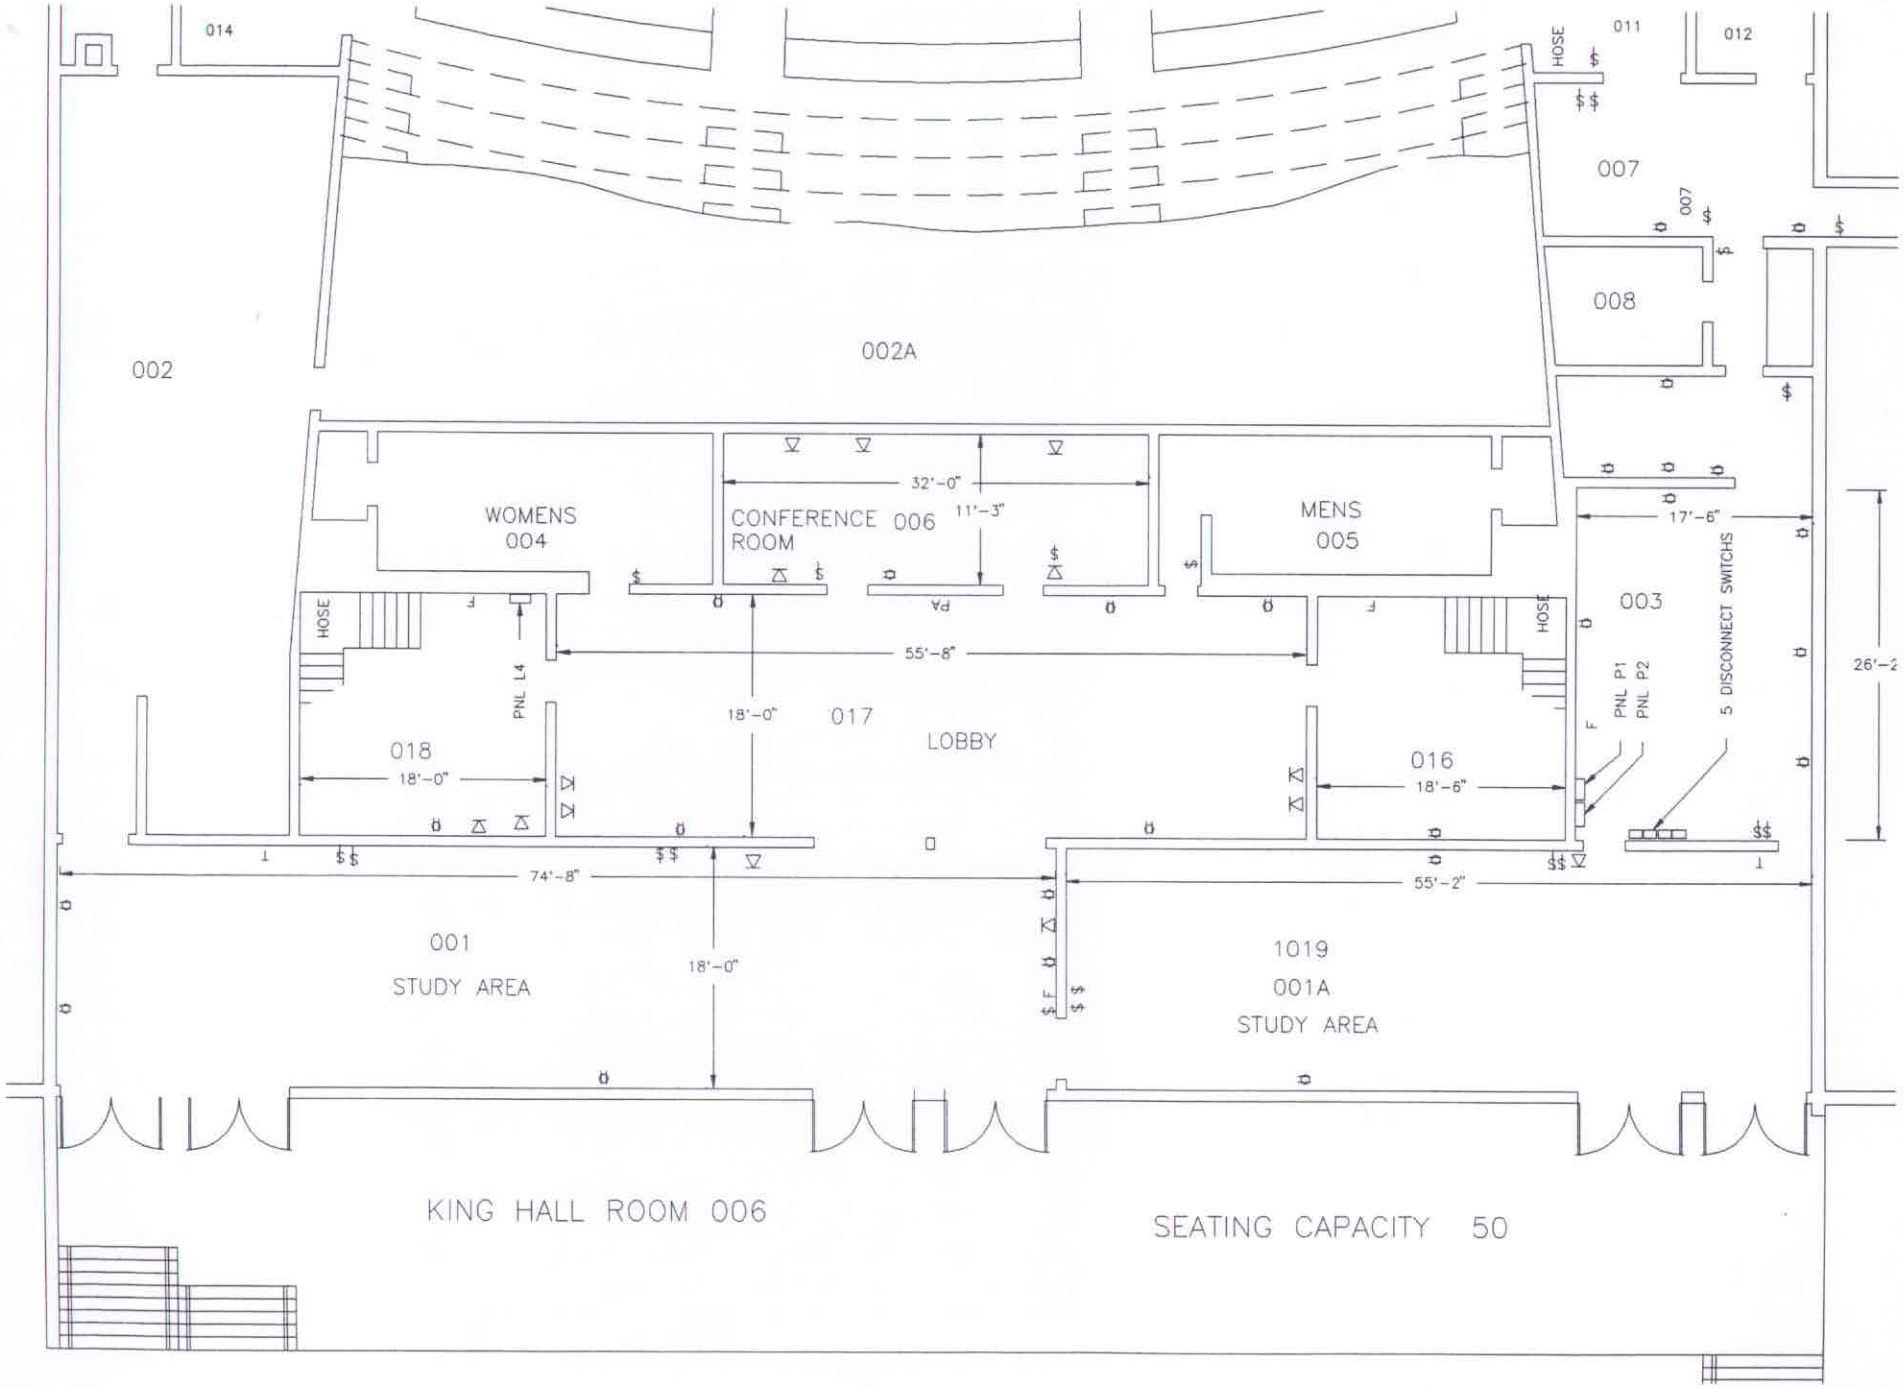
014
011
012
HOSE
007
007
008
002
002A
WOMENS
004
CONFERENCE ROOM 006
MENS
005
32'-0"
11'-3"
17'-6"
003
5 DISCONNECT SWITCHS
PNL P1
PNL P2
HOSE
HOSE
PNL L4
55'-8"
18'-0"
017
LOBBY
018
18'-0"
016
18'-6"
74'-8"
55'-2"
001
STUDY AREA
18'-0"
1019
001A
STUDY AREA
KING HALL ROOM 006
SEATING CAPACITY 50